
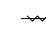
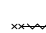


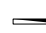


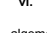
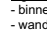
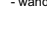


LEGENDA

MATERIALEN (BOUWKUNDIG)




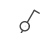
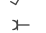

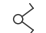






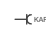
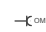
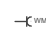
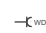
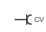
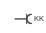
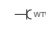
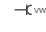

 
-  buitengevel met voorzetwand
-  woningscheidende wand
-  woningscheidende wand met oververwarme ruimte
-  kalkzandsteen 100mm
-  metalstud wand
-  verlaagd plafond
-  houten terrasdelen

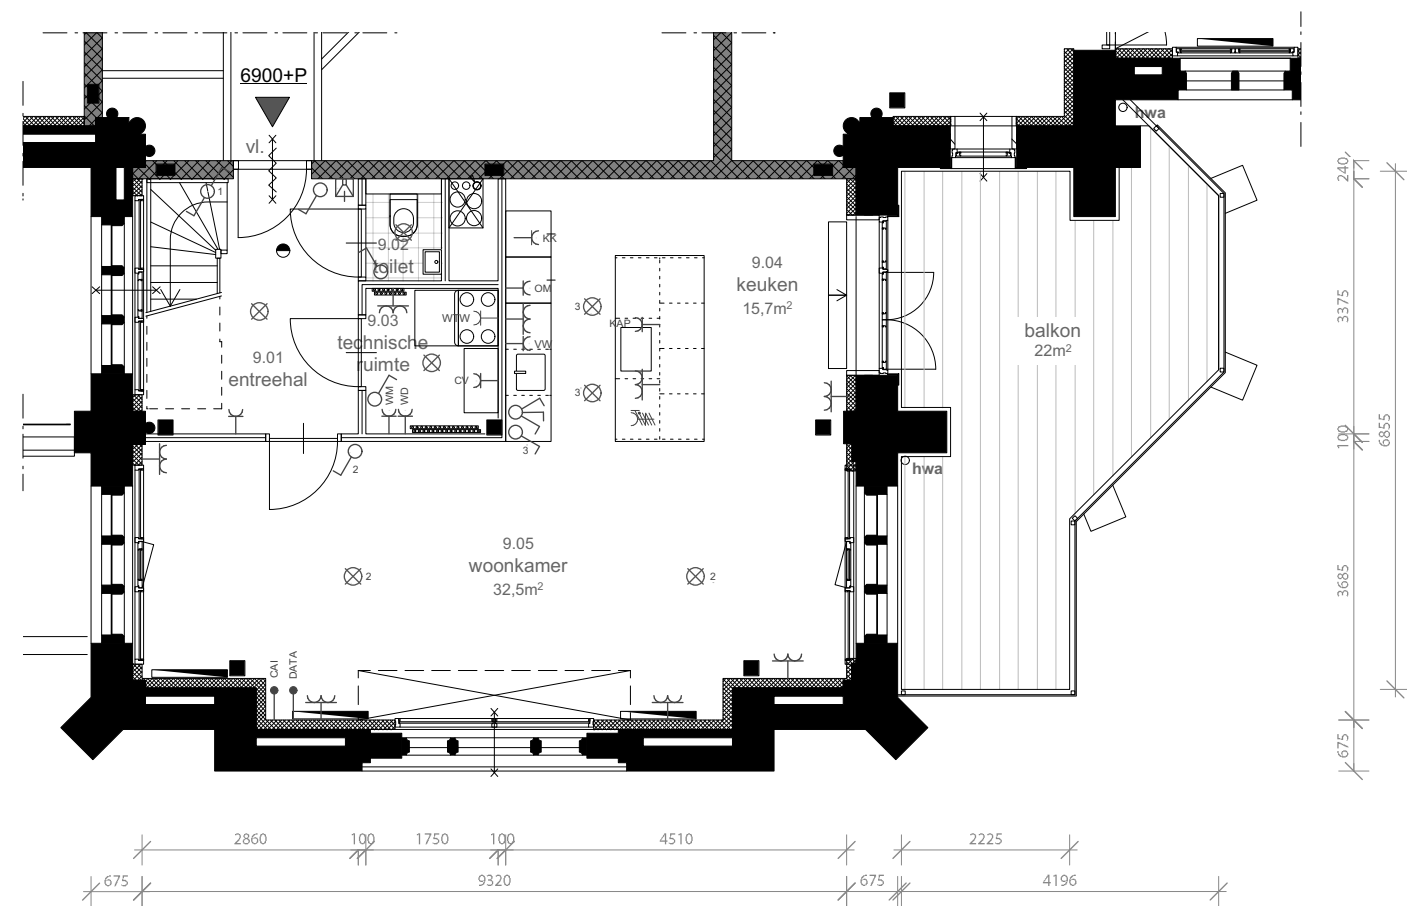
SYMBOLEN (BOUWKUNDIG)

-  hemelwaterafvoer Ø100mm
-  zelfsluitende deur
-  30 min WBDBO
-  30 min WBDBO / zelfsluitend
-  60 min WBDBO
-  60 min WBDBO / zelfsluitend
-  rookmelder
-  verdeler vloerverwarming
-  verdeler convectoren
-  convector vrijstaand
-  wandconvector
-  slow whoop
-  droge blusleiding
-  brandblusser
-  deurspleetventilatie
-  deur te openen zonder gebruik te maken van een los voorwerp
-  vrije doorloop dranger

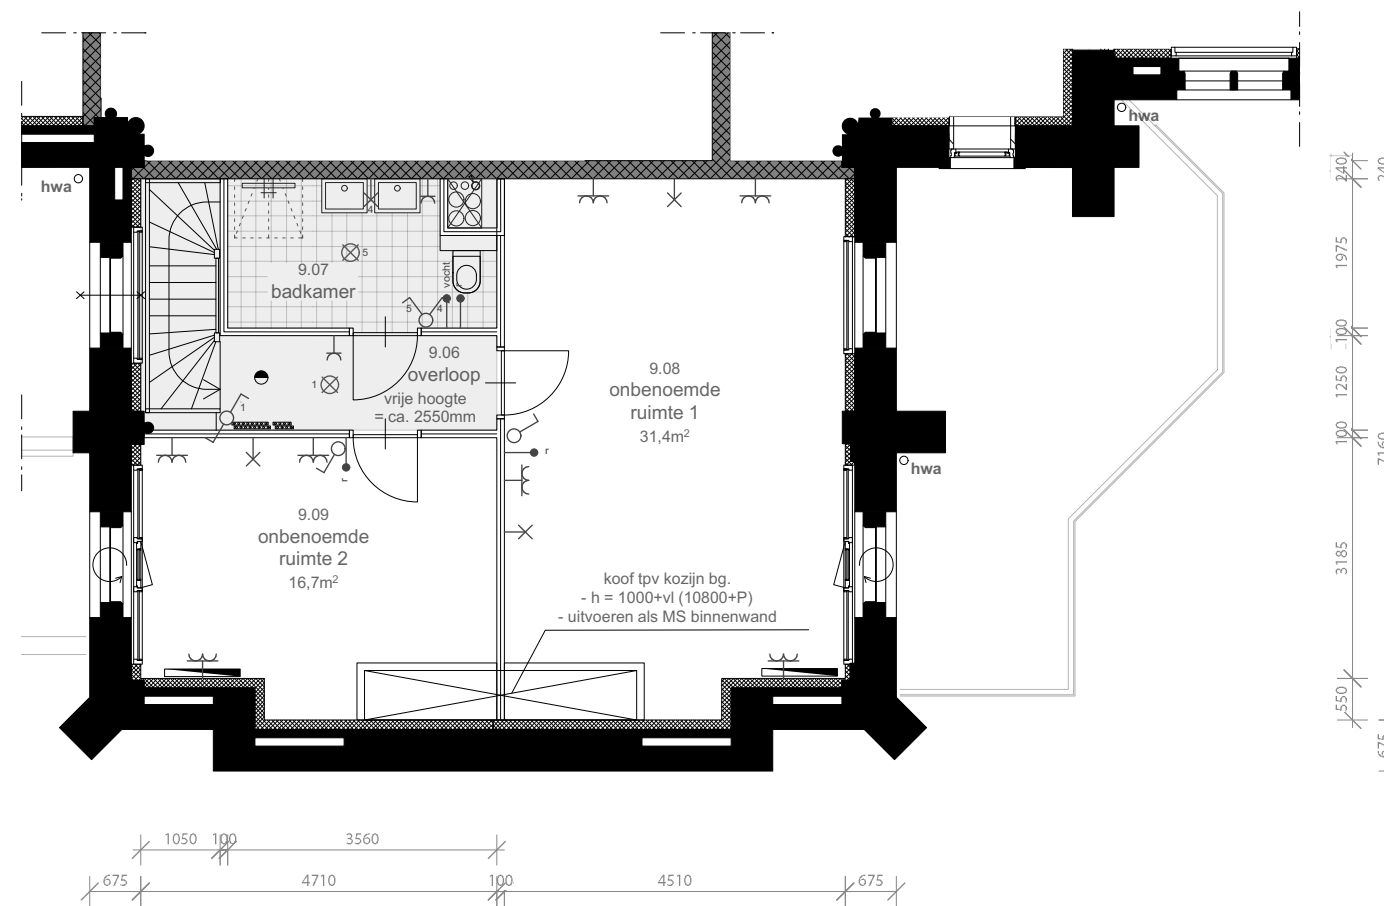
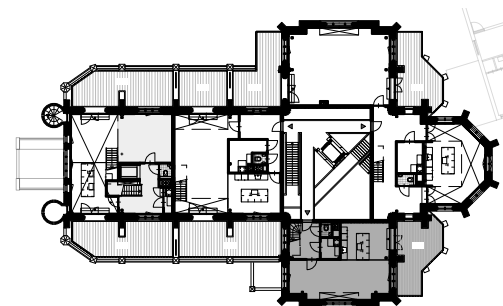
afmetingen
 - binnendeurafmeting indien niet nader omschreven 930x2315 mm.
 - wandhoogte in toiletten tot 1200 mm - vloer.
 - wandhoogte in douchebadruimte tot aan plafond.

ELECTRA

-  lichtpunt
-  schakelaar
-  3 standenschakelaar
-  wisselschakelaar
-  enkele wandcontactdoos
-  dubbele horizontale wandcontactdoos
-  dubbele schakelaar
-  thermostaat
-  cai aansluiting
-  data aansluiting
-  perilex (geschikt voor 2x230V/16AB of 1x400v/230V/16AB)
-  ruimte regelaar
-  vochtmeter
-  wcd tbv recirculatie afzuigkap
-  wcd tbv combi oven/magnetron
-  wcd tbv wasmachine
-  wcd tbv wasdroger
-  wcd tbv cv ketel
-  wcd tbv koel-/vriescombinatie
-  wcd tbv WTW ventilatie unit
-  wcd tbv vaatwasser
-  wandlichtpunt
-  videofoon



+02 - JOSEPH 9
1:100



+03 - JOSEPH 9
1:100

